


öffentlicher Raum

Nachbargebäude

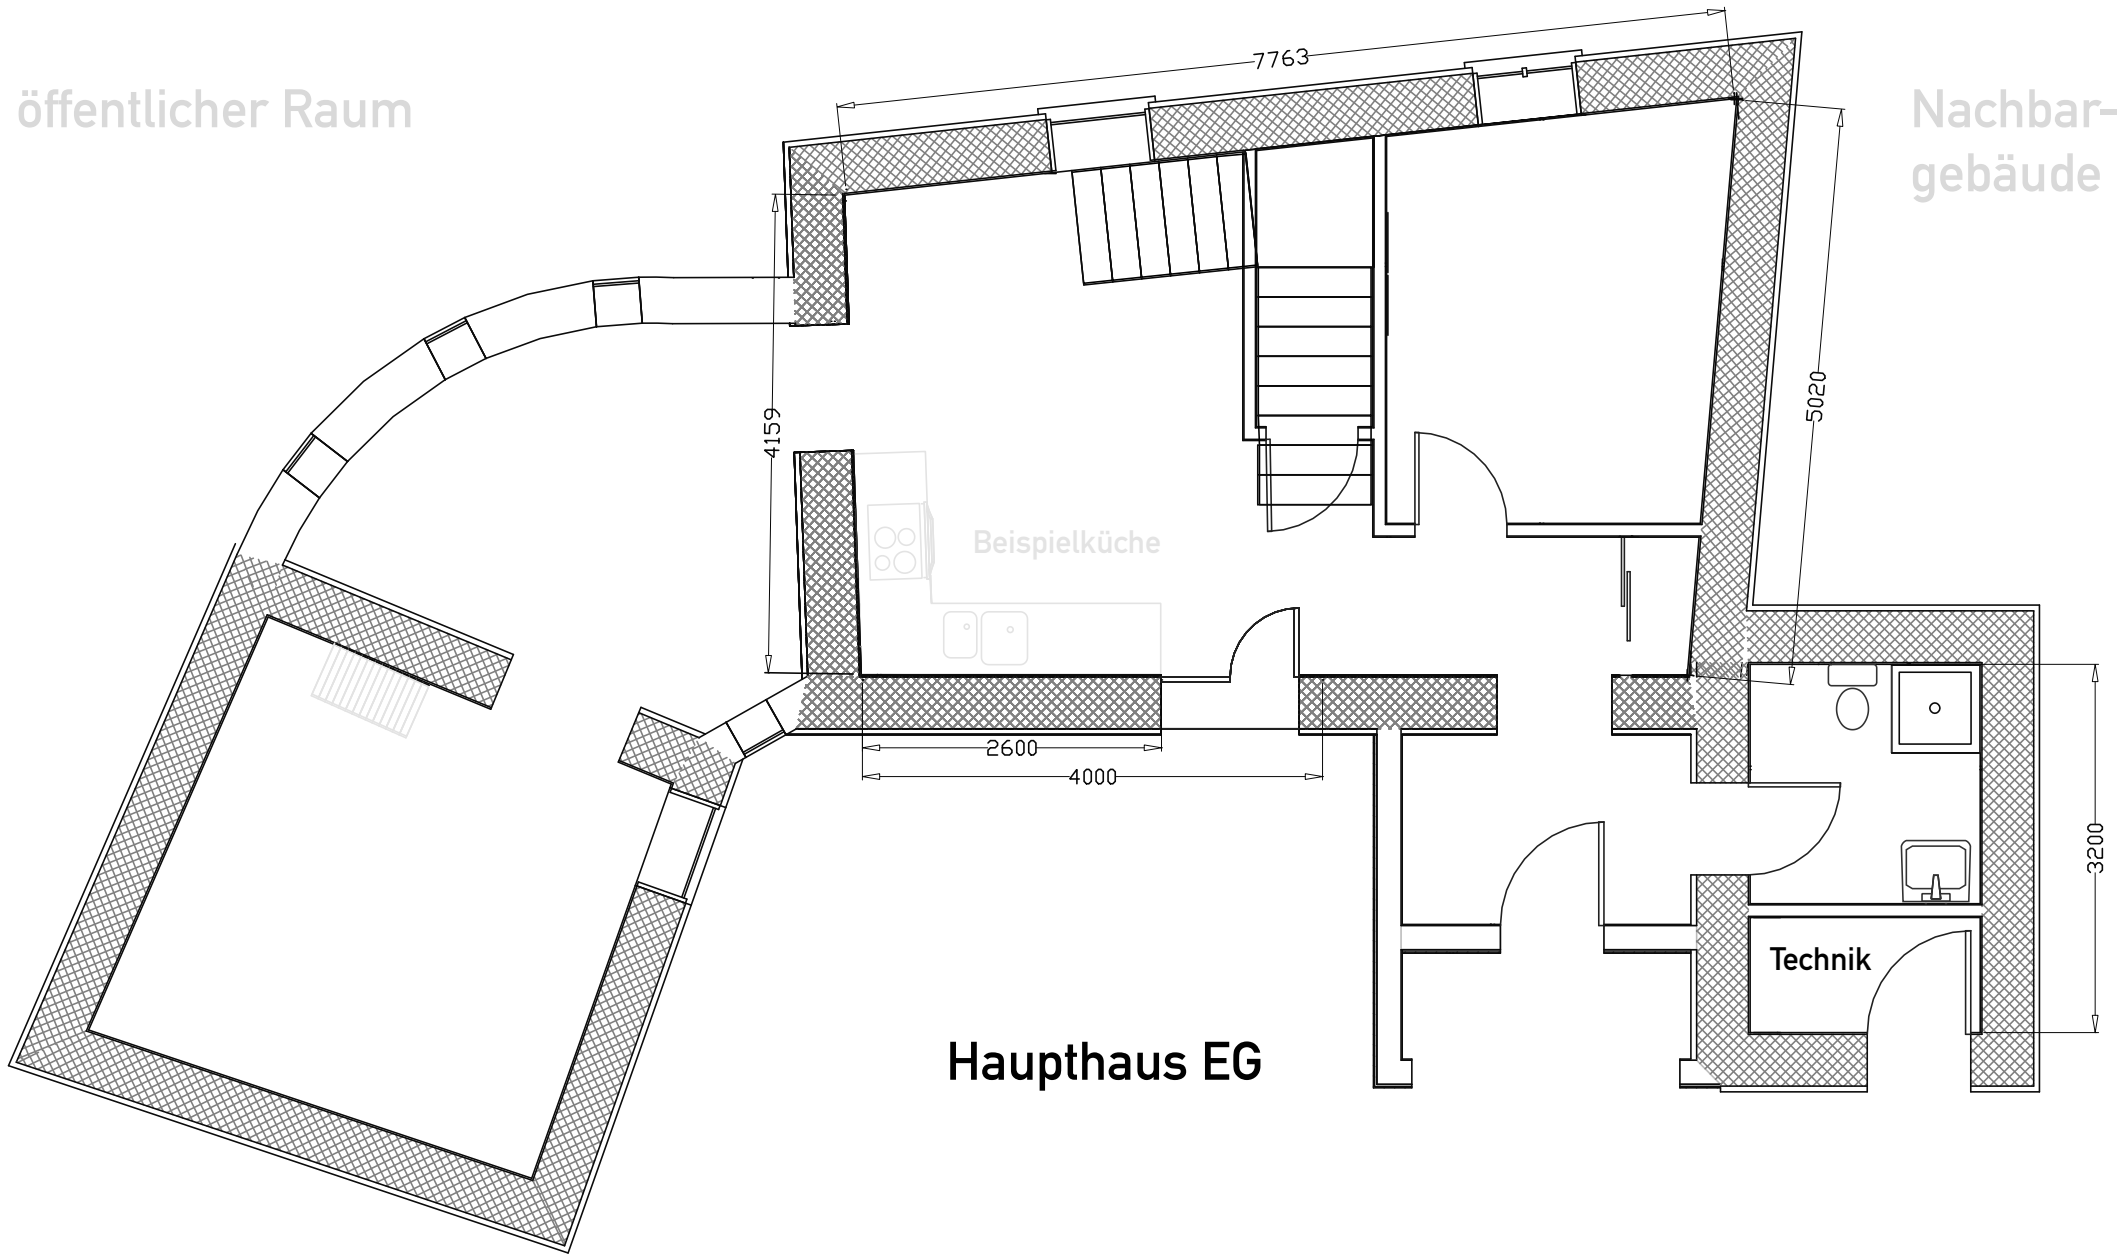

Haupthaus EG

Grundstückseinfahrt

Garten